











Zeichenerklärung

Planung

-  Fahrgassen - Beton-Doppel-T-Verbundpflaster
-  Stellplätze - Öko-Pflaster 20x20x8
-  Gehflächen - Betonpflaster 20x10x8
-  Grünfläche/ Pflanzfläche
-  Kiesrigole unter den Grüninseln (Baumrigolen)
-  RW-Leitung mit Kontrollschacht
-  Baum, Neupflanzung
-  Sträucher, Neupflanzung





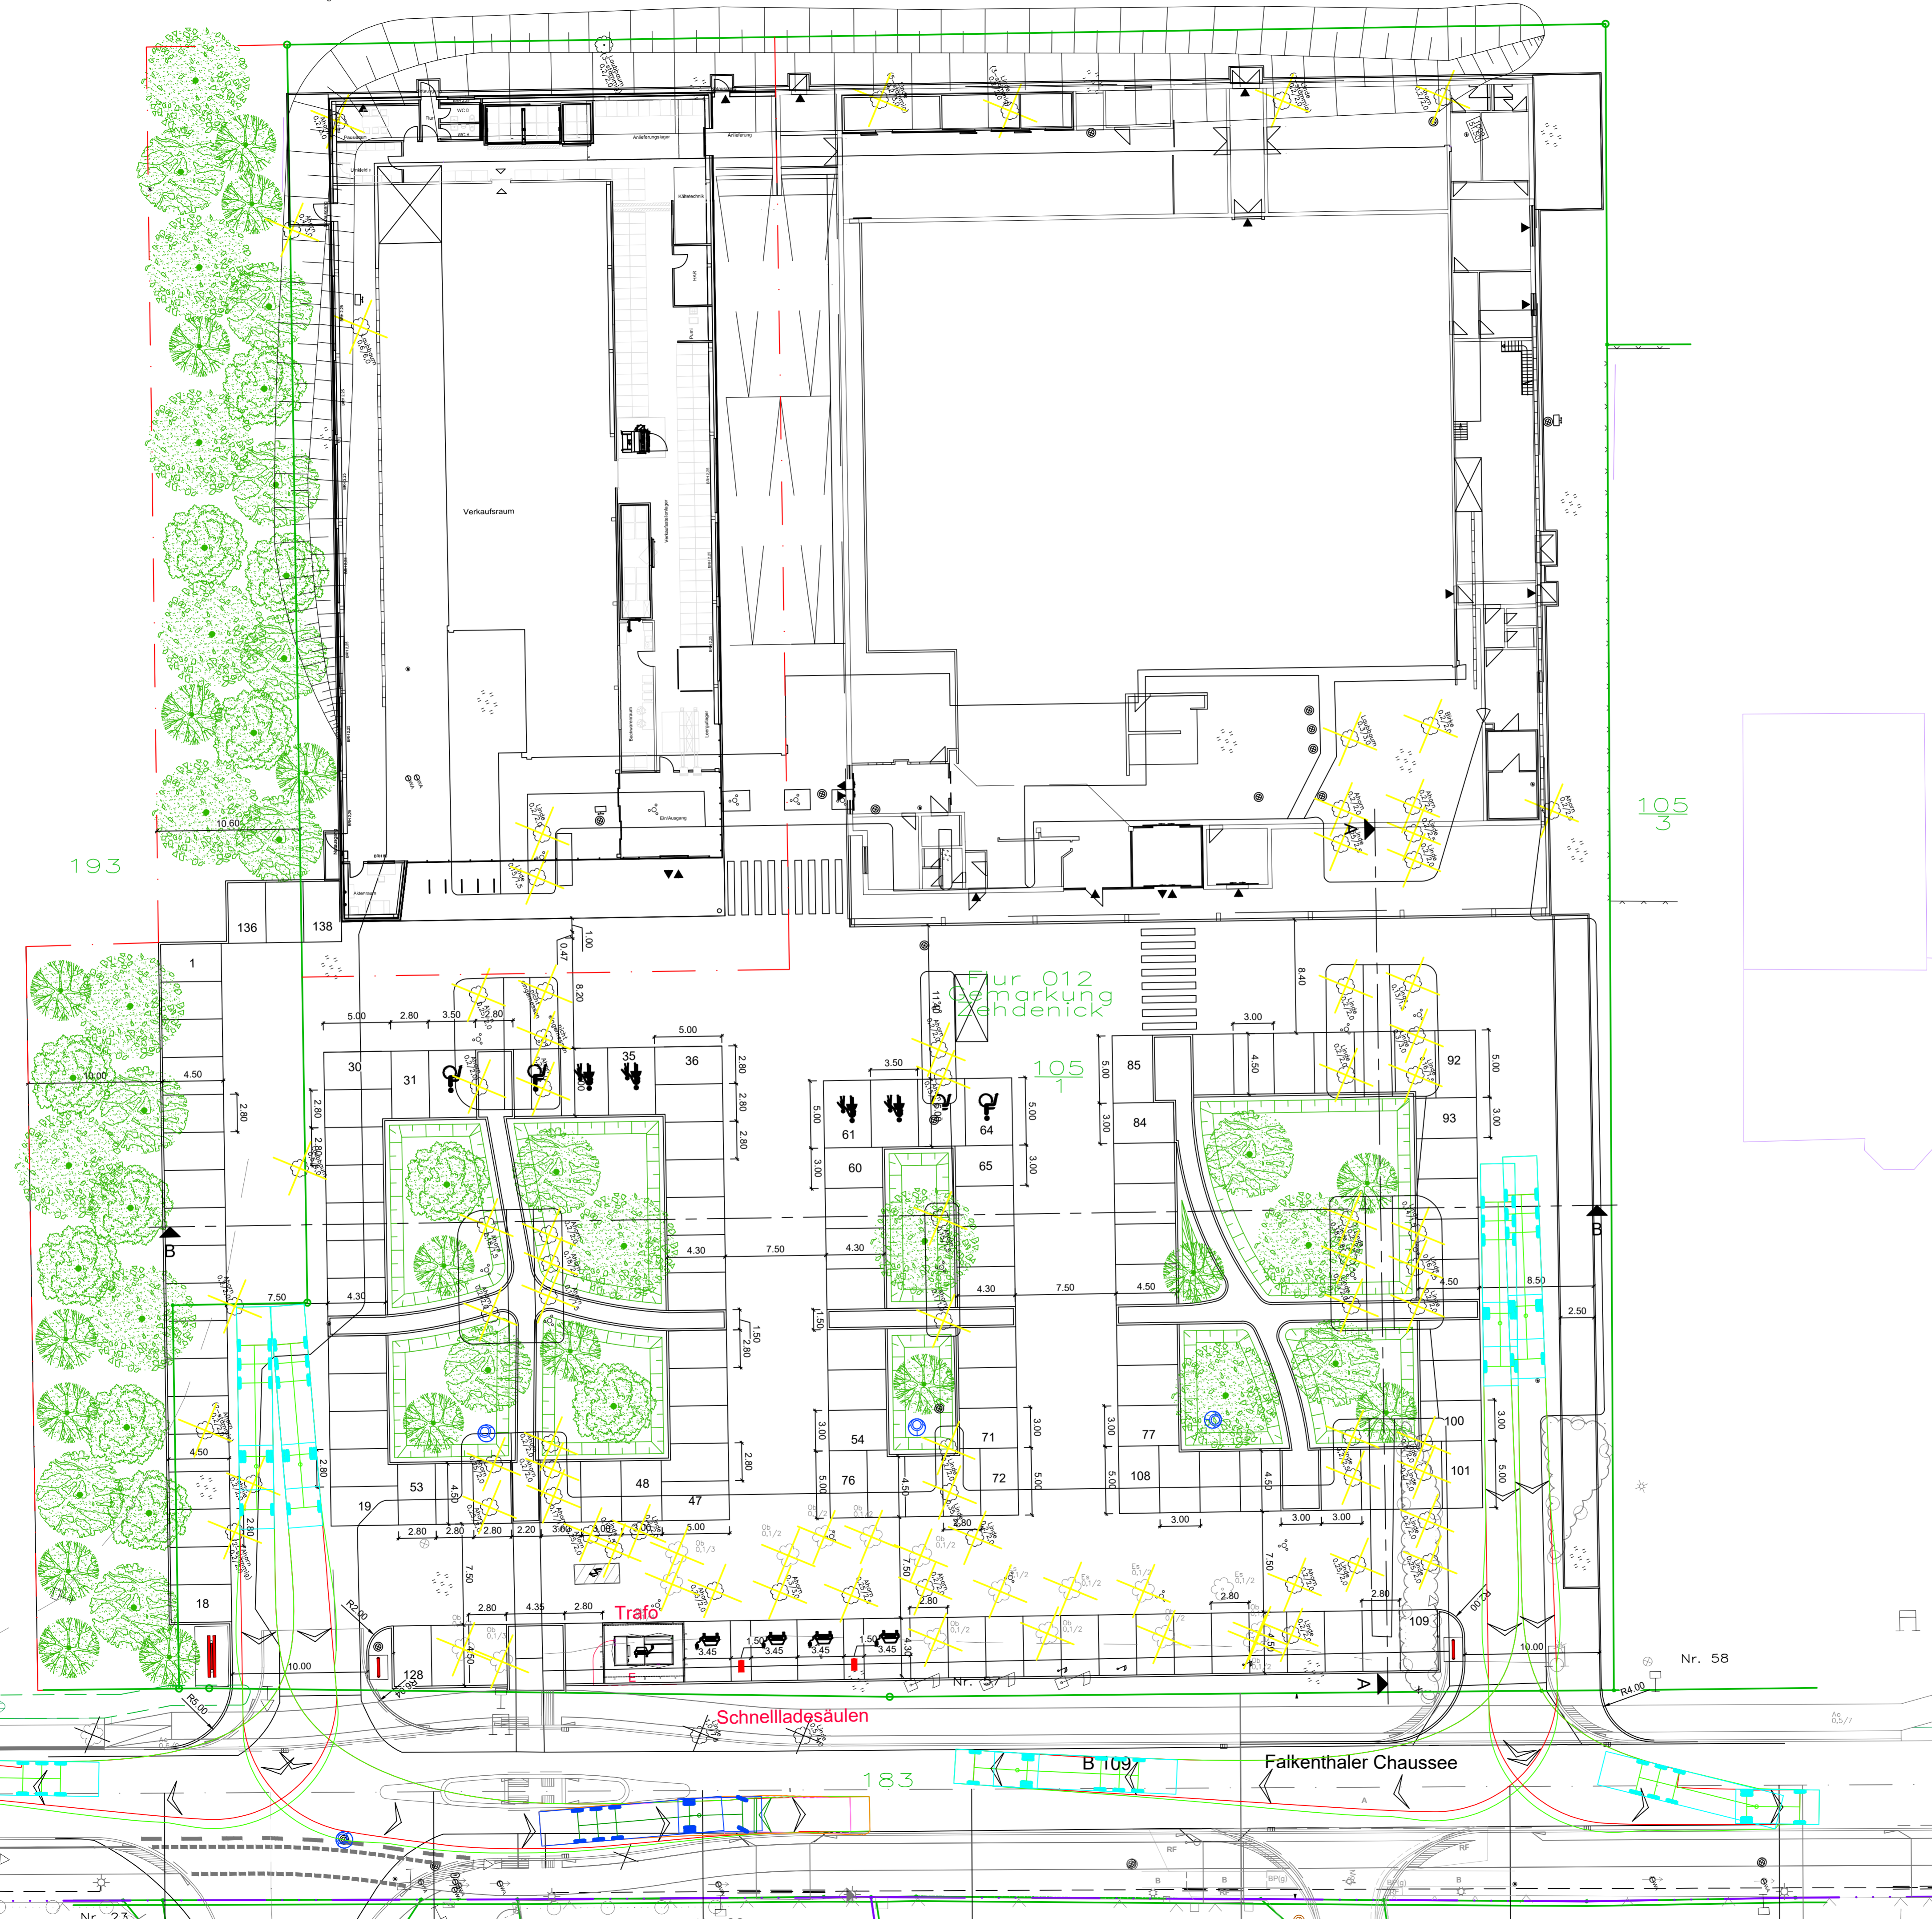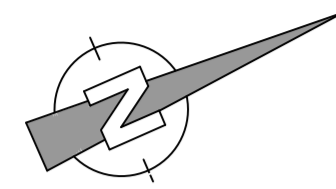



LAGEBEZUG: #		HOHENBEZUG: DHH		
d				
c				
b				
a				
Revision	Aenderung	Datum	Name	ZEICHEN
AUFTRAGNEHMER:		Bearbeitet:	18.03.2024	AKr
cproject ingenieure gmbh		Gezeichnet:	18.03.2024	AKr
Schönherrstraße 8		Geprüft:	18.03.2024	CDr
09113 Chemnitz		Projektnummer:	22030	
Tel.: 037146505010				
Fax: 037146505020				
www.cproject.eu				
AUFTRAGGEBER:		Bearbeitet:		
REWE Markt GmbH		Geprüft:		
Rheinstraße 8		Genehmigt:		
14513 Teltow		Projektnummer:		
PROJEKT: Außenanlagen REWE-Markt und ALDI-Markt Falkenthaler Chaussee in Zehdenick				
PLANINHALT:		Maßstab:	Index:	Format:
Lageplan mit Schleppkurven (Lz)		1 : 250	0	770x594
Einfahrt Zufahrt Süd und Nord		Planungsphase: Vorplanung		
PLANNUMMER: 22030-VP-6.1				
Diese Zeichnung ist unser geistiges Eigentum. Sie darf gemäß § 12 und 11 ff. Urh.G und § 23 BGB ohne unsere schriftliche Genehmigung weder ververvielfältigt und unbefugt verbreitet, noch Dritten zur Einsicht Überlassener in sonstiger Weise inhaltlich mitgeteilt werden.				

P:\2022\22030 - Außenanlagen Rewe Zehdenick\3.0_Entwurfplanung\Zeichnungen\22030_REWE_Zehdenick_240311.dwg





Zeichenerklärung

Planung

-  Fahrgassen - Beton-Doppel-T-Verbundpflaster
-  Stellplätze - Öko-Pflaster 20x20x8
-  Gehflächen - Betonpflaster 20x10x8
-  Grünfläche/ Pflanzfläche
-  Kiesrigole unter den Grüninseln (Baumrigolen)
-  RW-Leitung mit Kontrollschacht
-  Baum, Neupflanzung
-  Sträucher, Neupflanzung

P:\2023\22030 - Außenanlagen Rewe Zehdenick\3.0 - Entwurfsplanung\Zeichnungen\22030 - REWE_Zehdenick_240311.dwg

LAGEBEZUG: #		HOHENBEZUG: DHH		
d				
c				
b				
a				
Revision	Aenderung	Datum	Name	
AUFTRAGNEHMER:		cproject ingenieure gmbh  Schönherstraße 8 09113 Chemnitz Tel.: 037146505010 Fax: 037146505020 www.cproject.eu		
AUFTRAGGEBER:		REWE Markt GmbH  Rheinstraße 8 14513 Teltow		
PROJEKT:		Außenanlagen REWE-Markt und ALDI-Markt Falkenthaler Chaussee in Zehdenick		
PLANINHALT:		Maßstab:	Index:	Format:
Lageplan mit Schleppkurven (Lz) Ausfahrt Zufahrt Süd und Nord		1 : 250	0	770x594
PLANNUMMER:		22030-VP-6.2		
<small>Diese Zeichnung ist unser geistiges Eigentum. Sie darf gemäß § 12 und 11 ff. Urh.G und 823 BGB ohne unsere schriftliche Genehmigung weder ververvielfältigt und unbefugt verbreitet, noch Dritten zur Einsicht Überlassener in sonstiger Weise inhaltlich mitgeteilt werden.</small>				